





plattegrond schaal 1:10
(aansluiting tuinhekje)

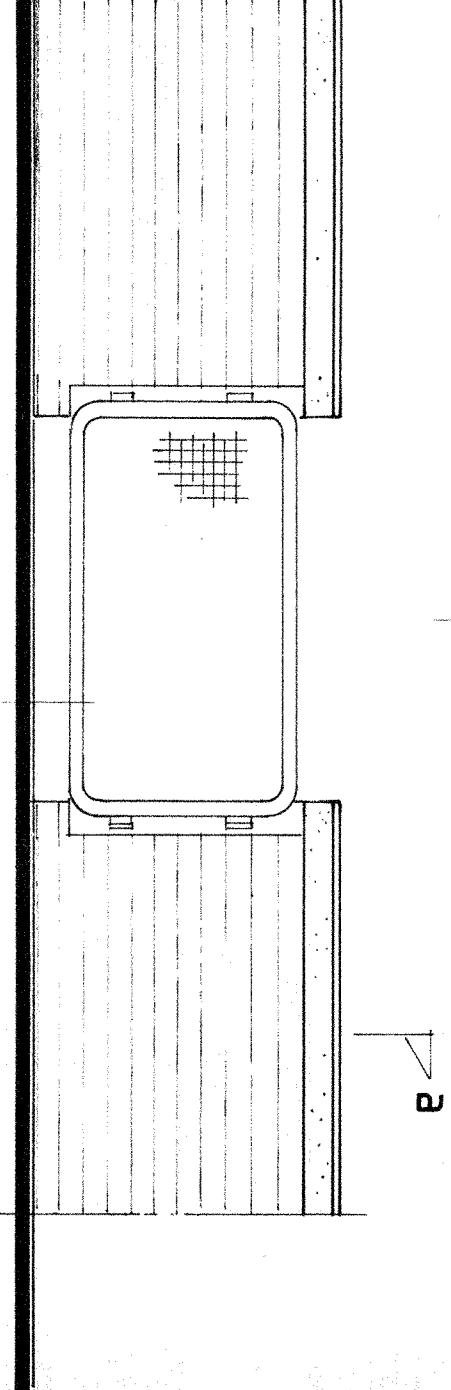


aanzicht tuinmuur

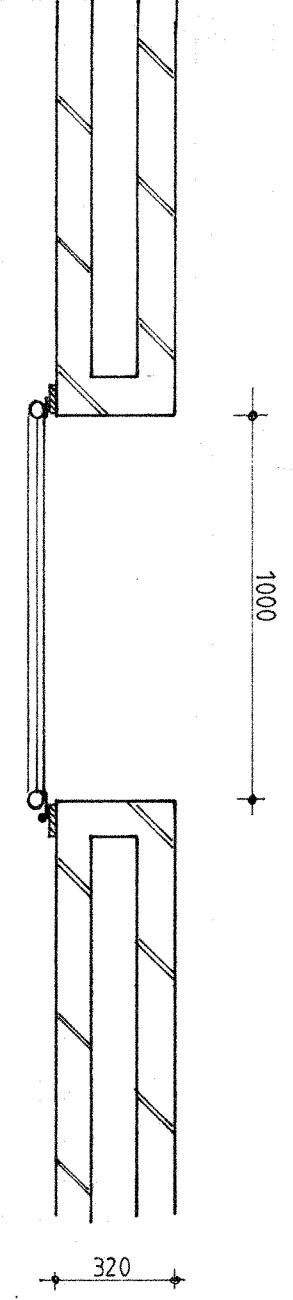


plattegrond

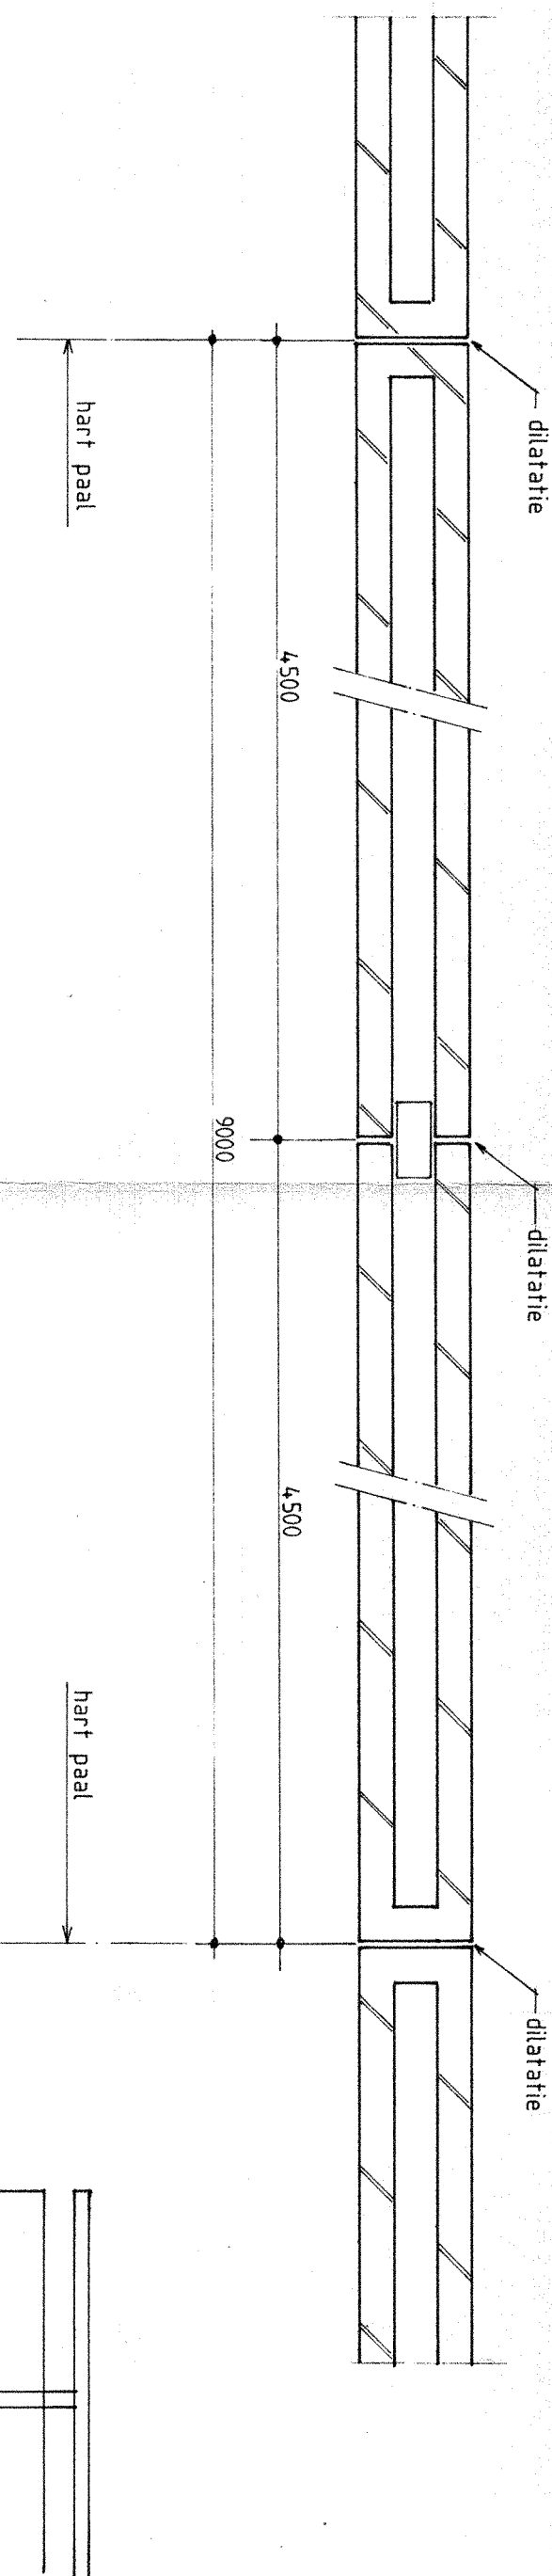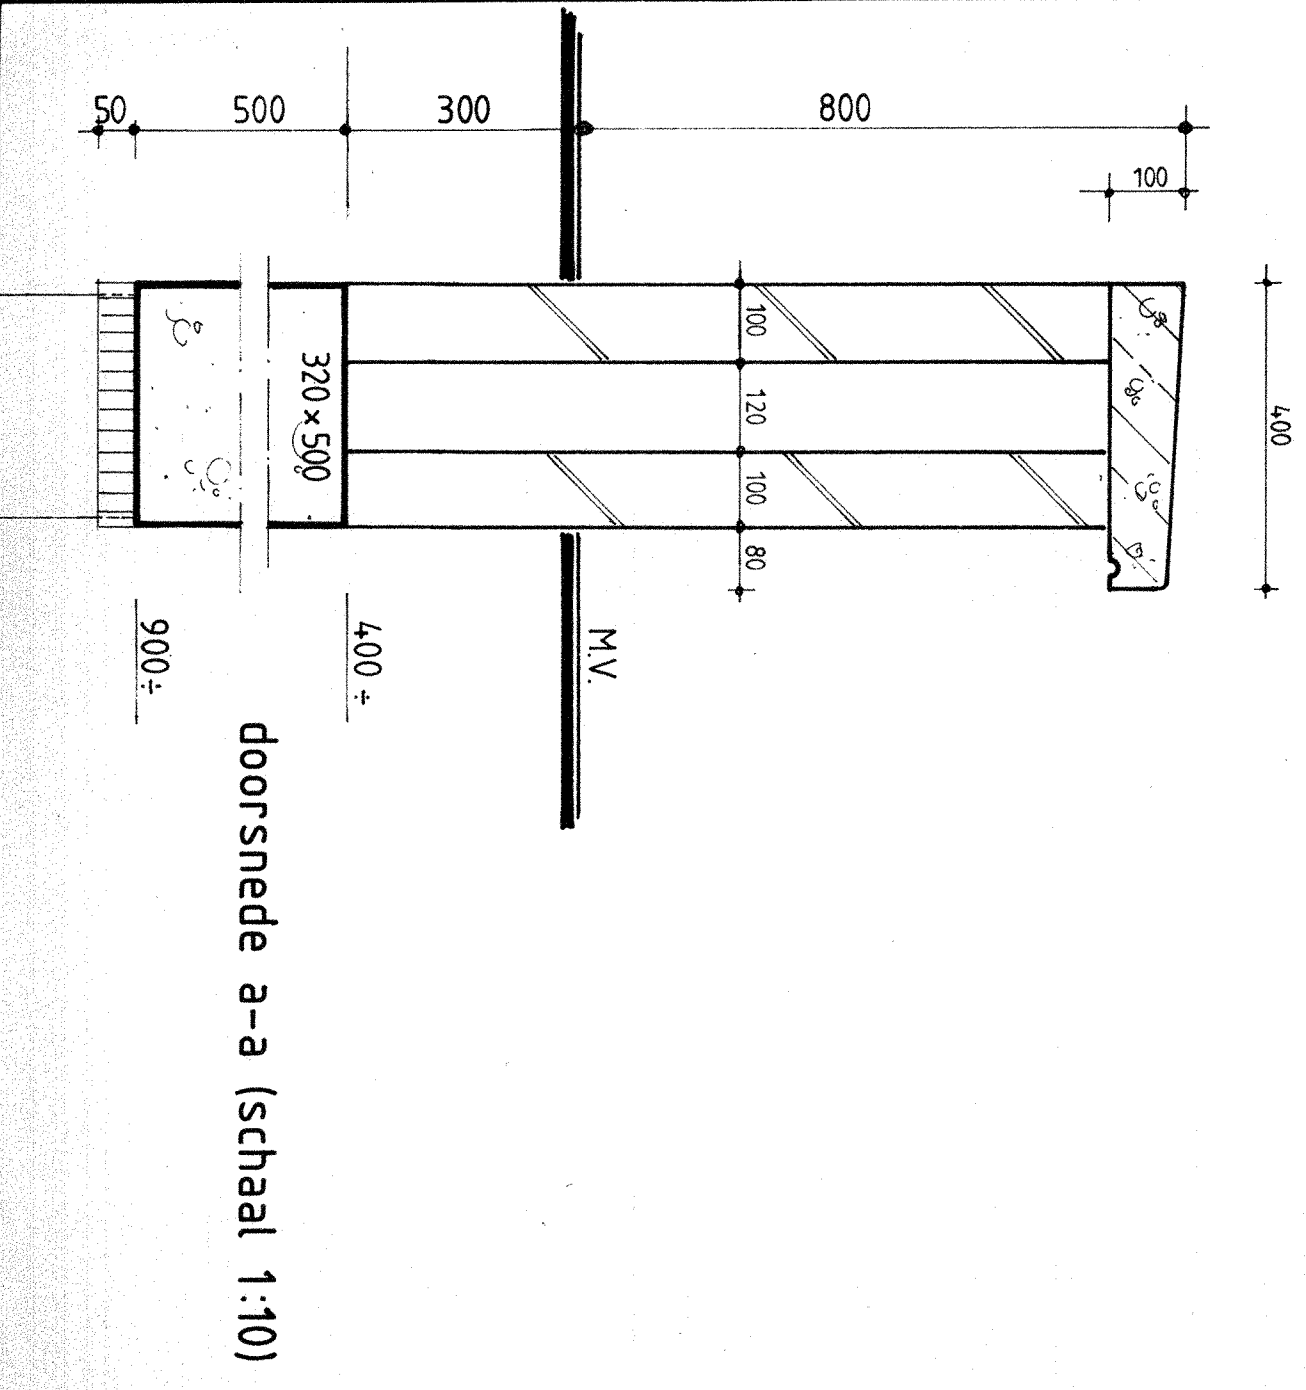


dilatatie's in tuinmuren (800+ hoog)

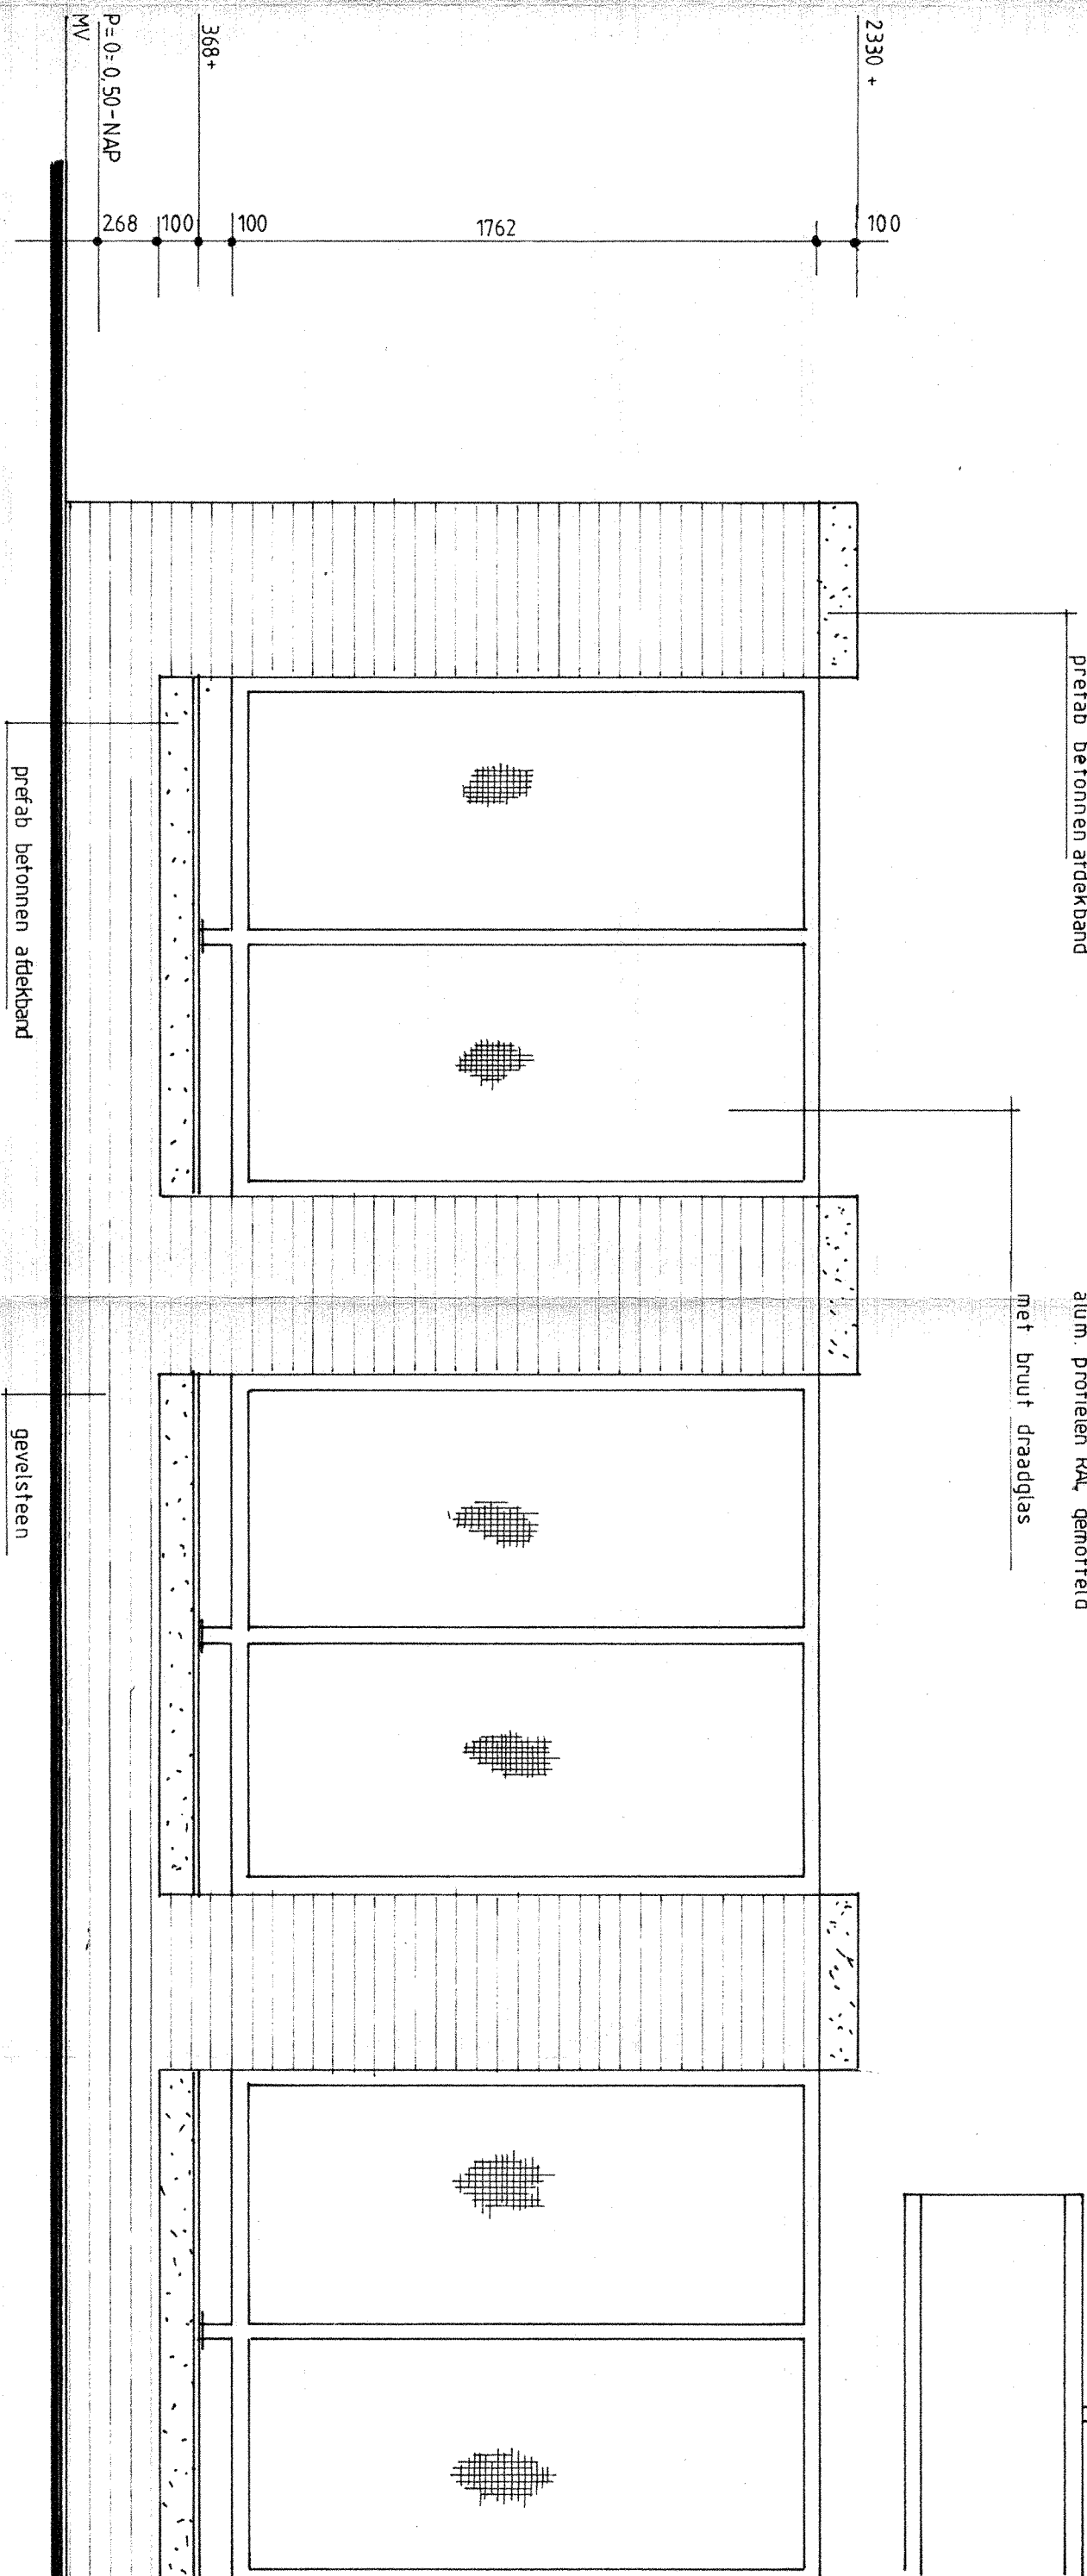

aanzicht blok A t/m D

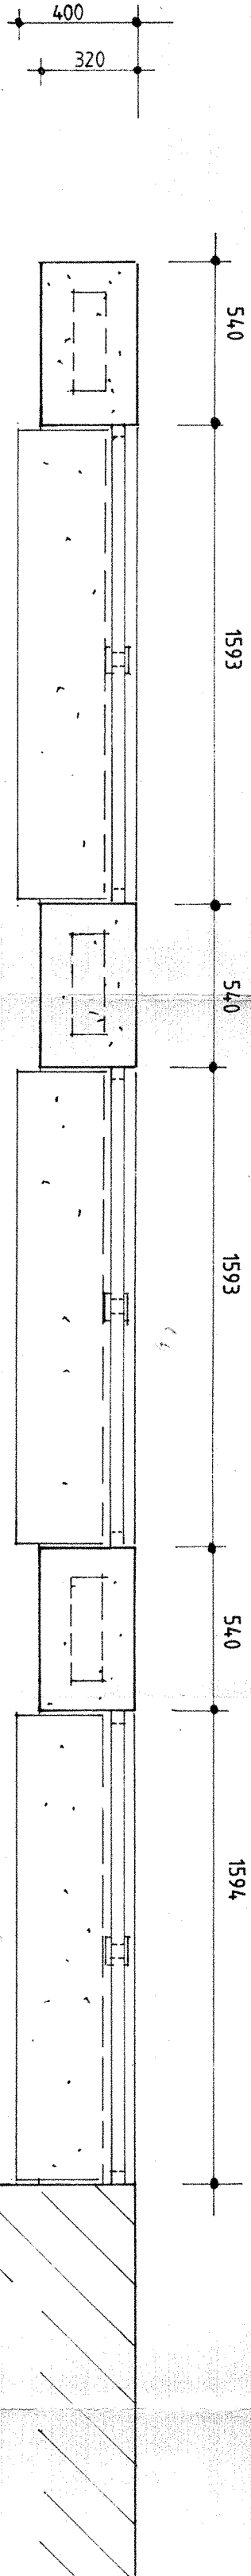

plattegrond blok D

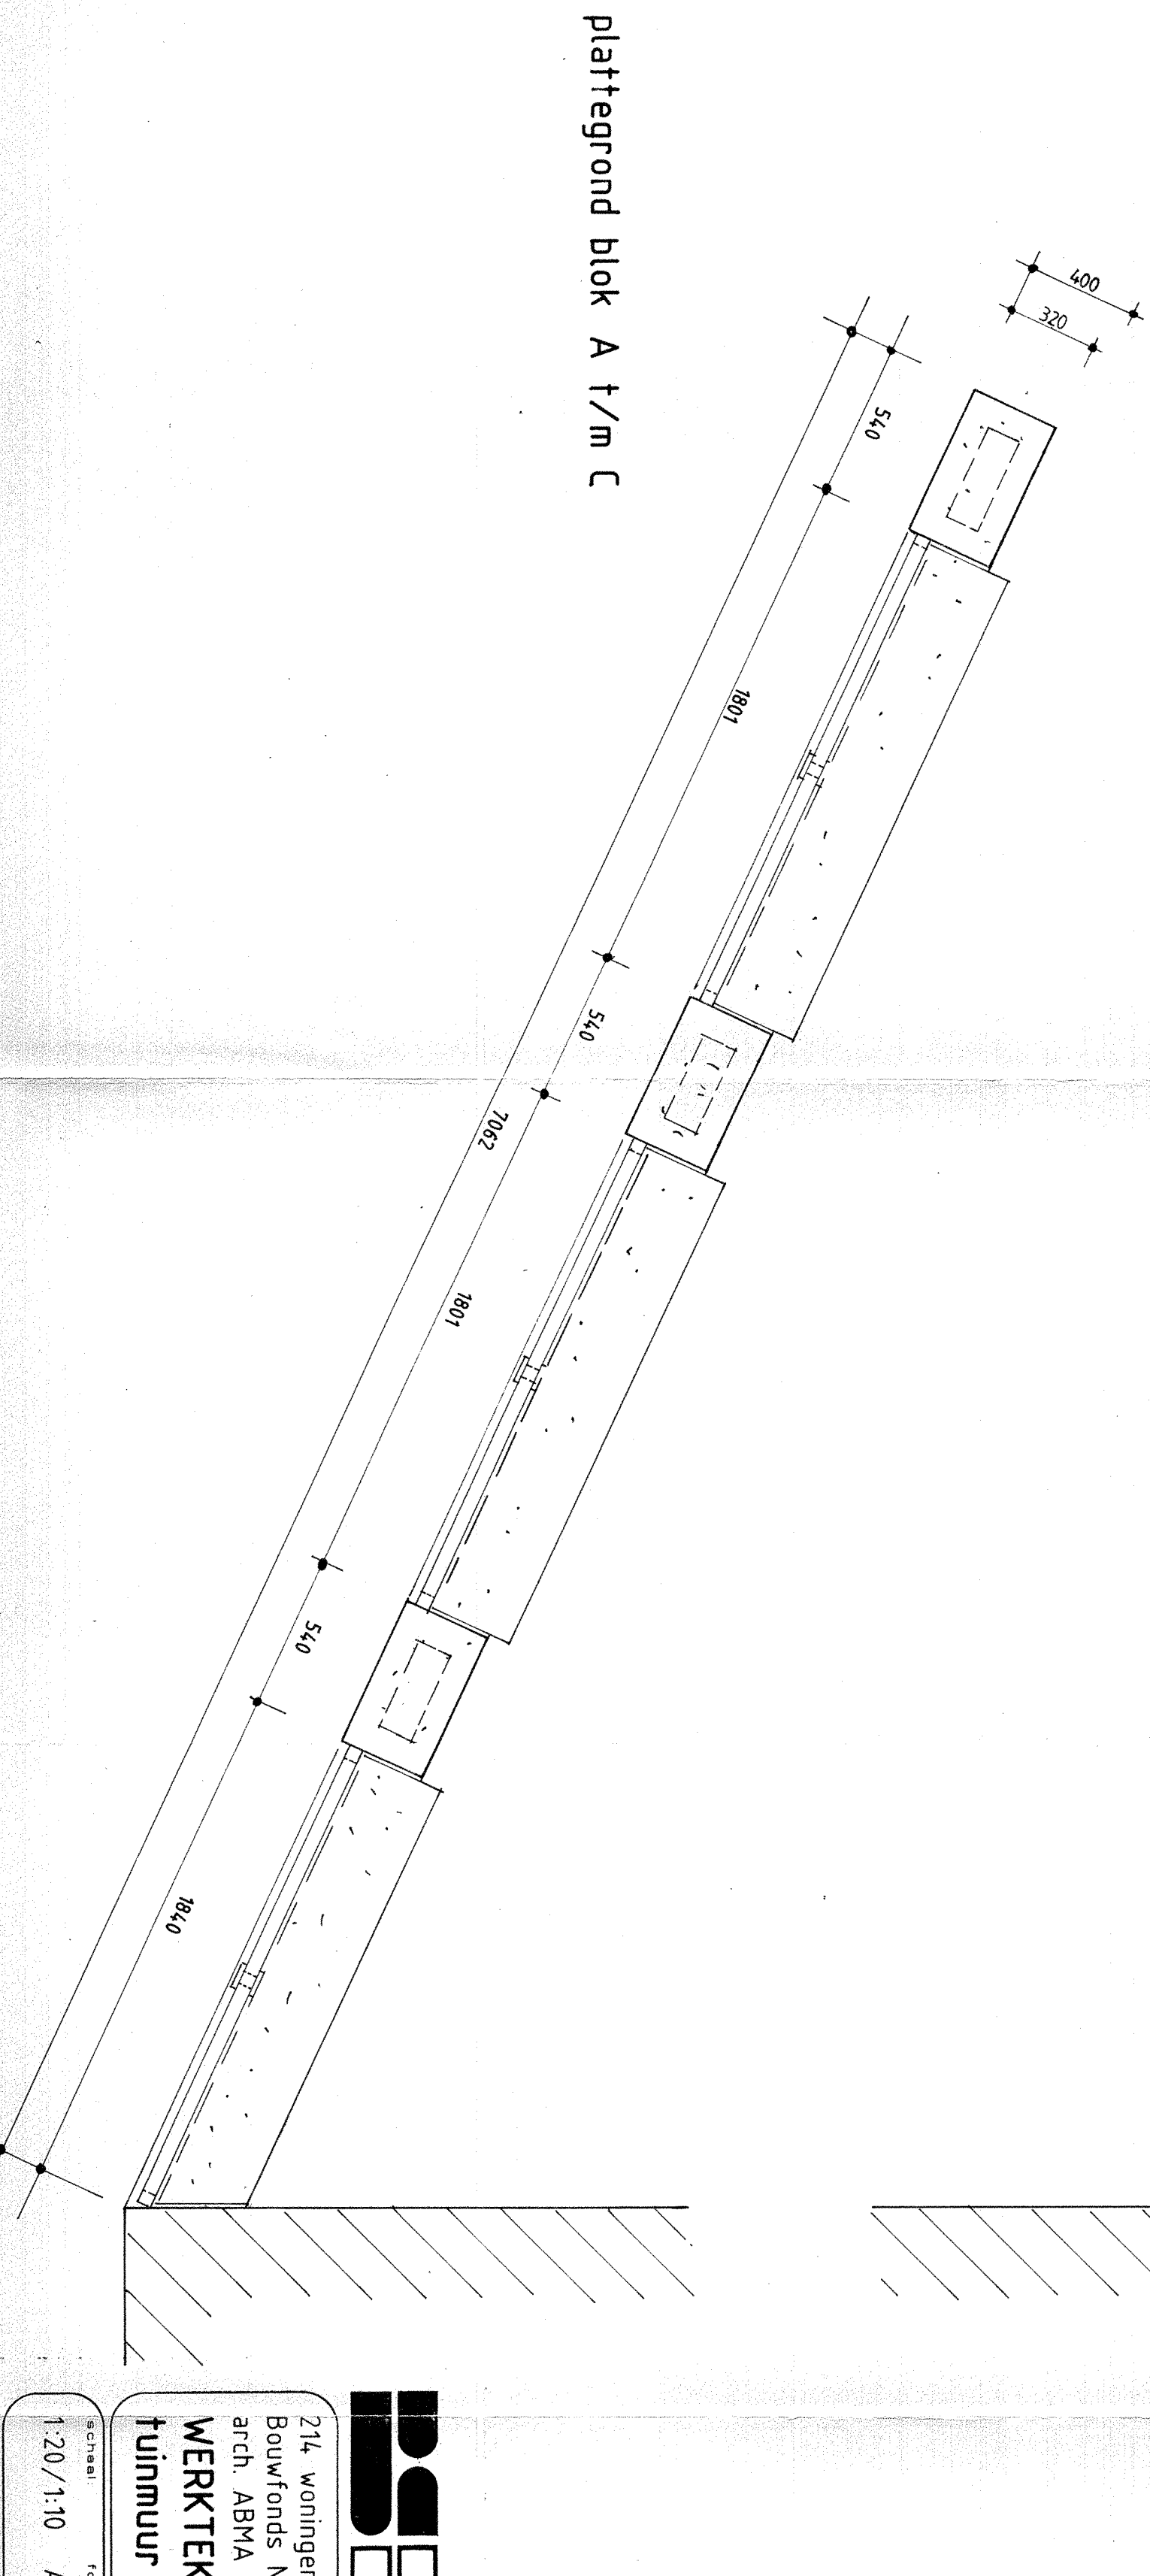

plattegrond blok A t/m C