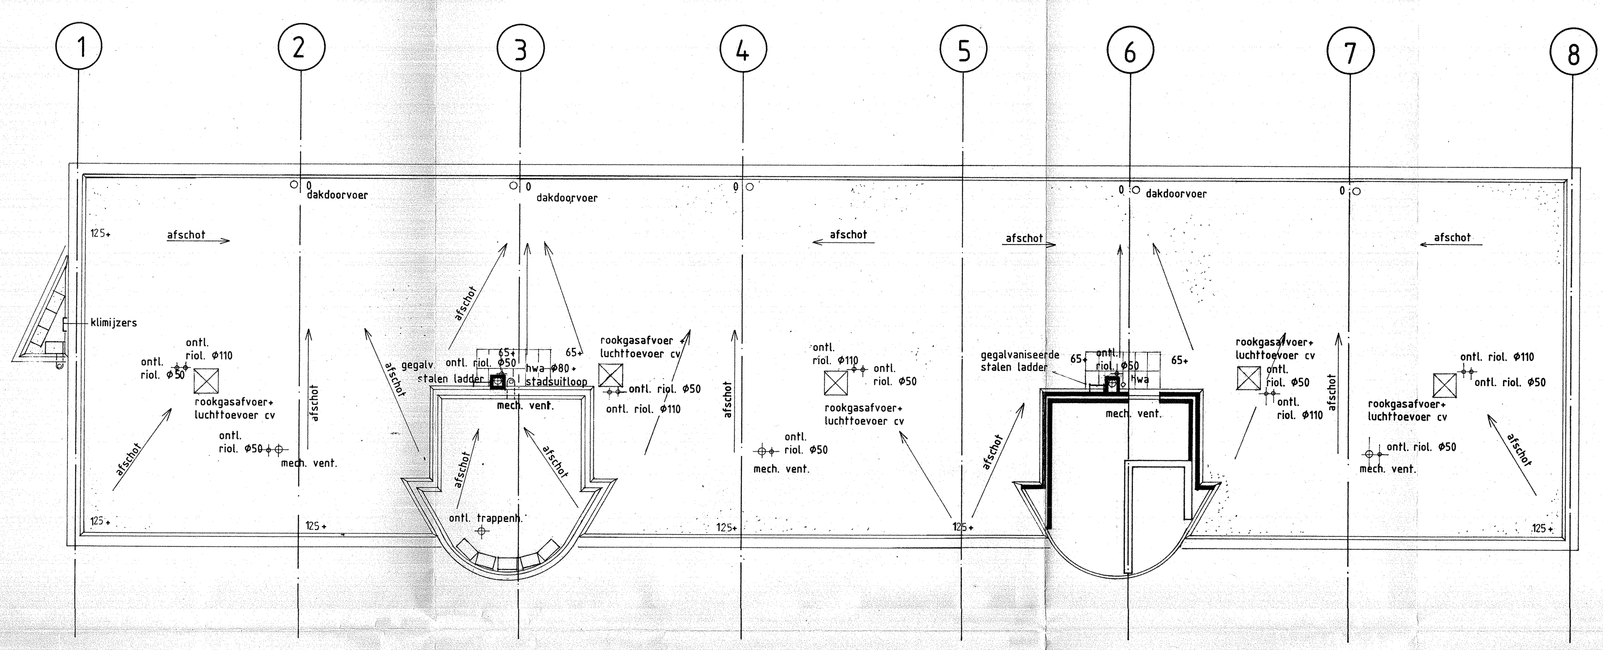

dak

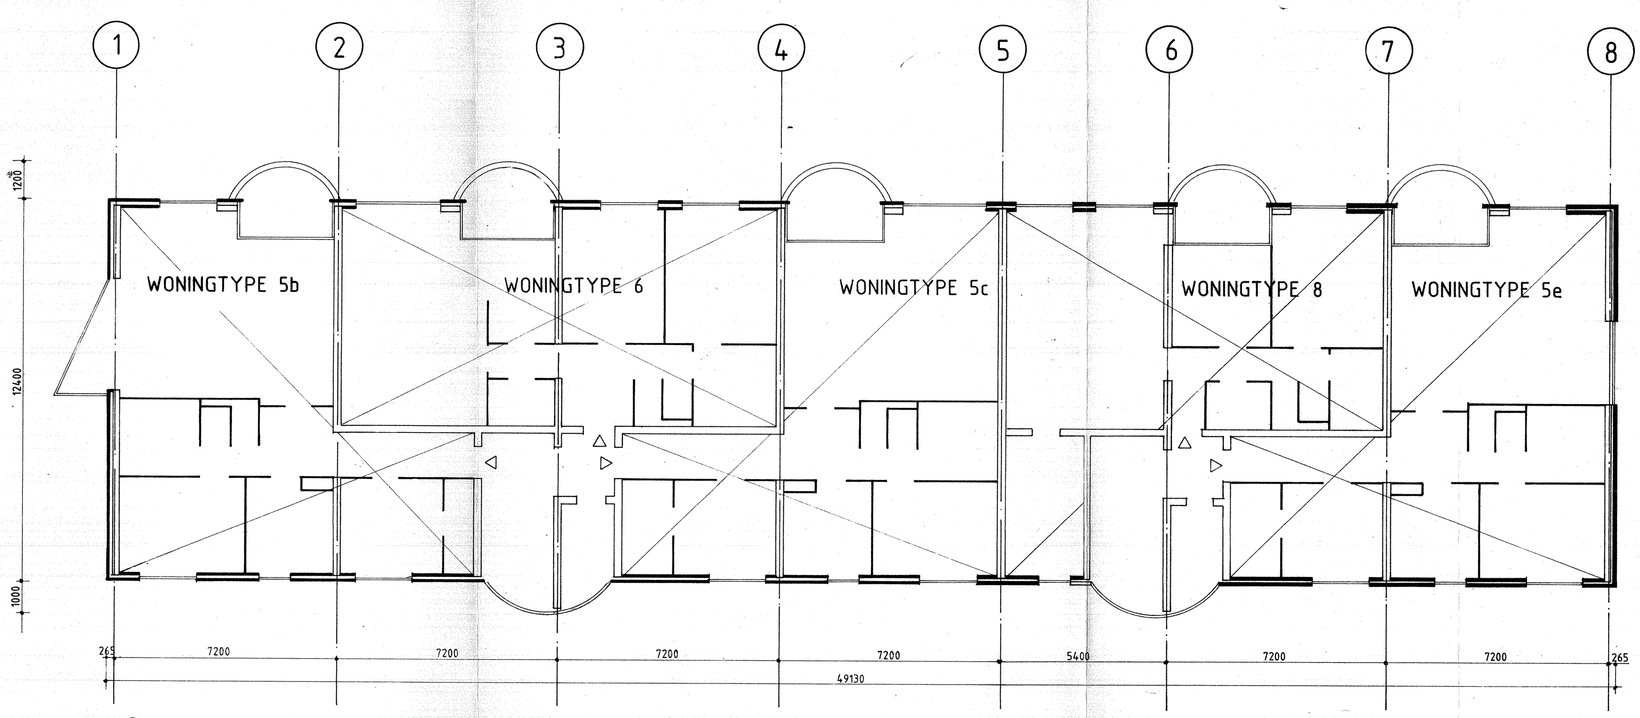

1e t/m 4e verdieping

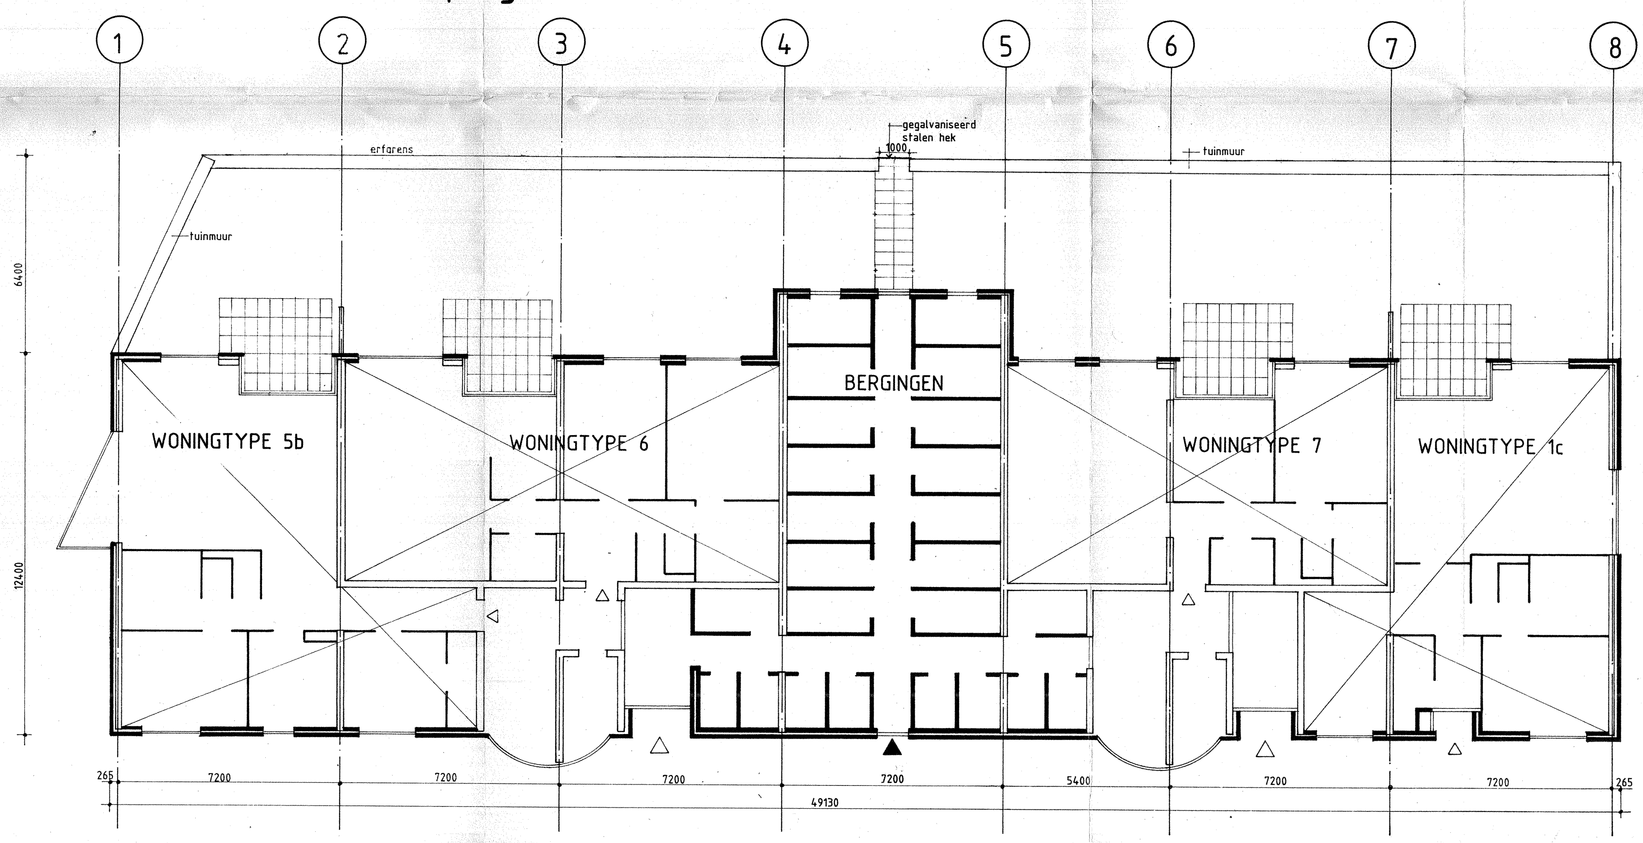

begane grond

▷ ENTREE WONING
▷ HOOFDENTREE BOVENWONINGEN
▶ ENTREE BERGINGSGANG

project-service bureau
postbus 606 2280 AP rijswijk (zh) tel. 070-992411

214 woningen RW III AMSTERDAM
Bouwfonds Nederlandse Gemeenten HAARLEM
arch. ABMA+HAZEWINKEL+DIRKS. AMSTERDAM

WERKTEKENING BLOK A t/m D
overzicht blok D

wijzigingen: a b c d e f g

schaal:	formaat:	getekend:	datum:	werknr.:	tek.nr.:
1:100	84x84	KEPO	14-11-86	647	53