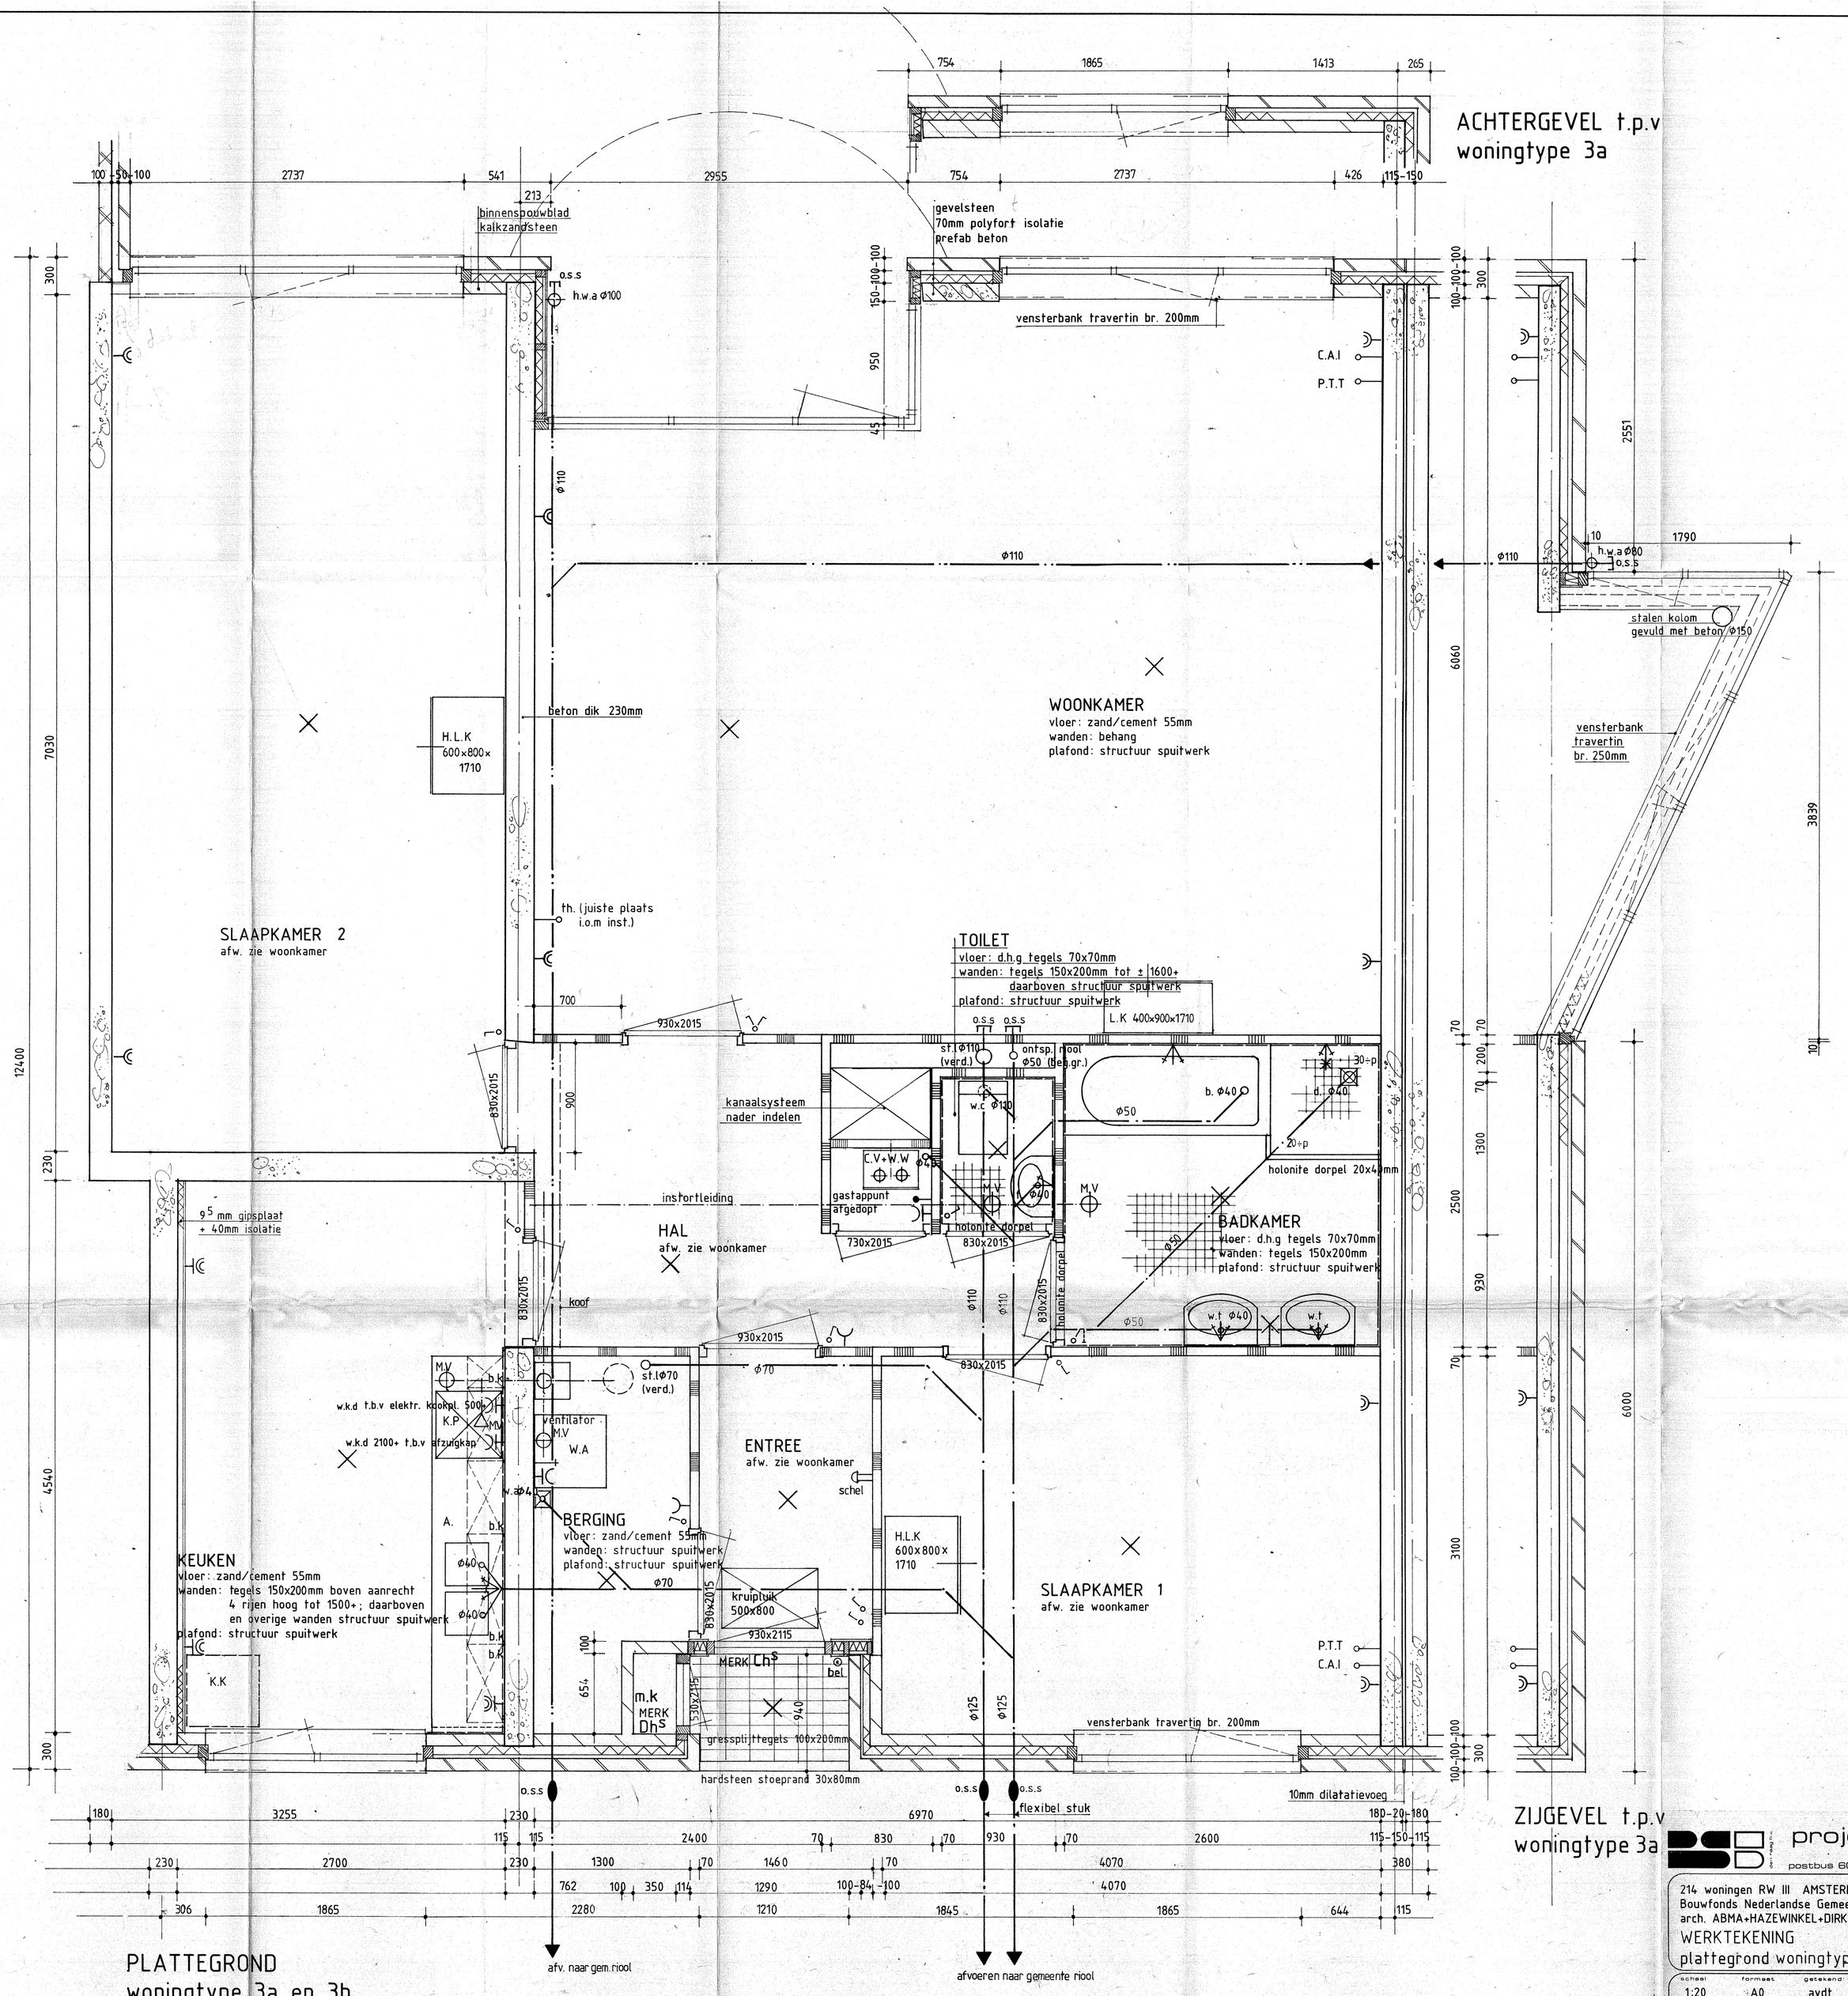

PLATTEGROND
woningtype 3a en 3b

project-service bureau
postbus 606 2280 AP rijswijk (zh) tel 070-992411

214 woningen RW III AMSTERDAM
Bouwfonds Nederlandse Gemeenten HAARLEM
arch. ABMA+HAZEWINKEL+DIRKS AMSTERDAM

WERKTEKENING
plattegrond woningtype 3a t.p.v blok A,B,C
3b t.p.v blok A,B,C

schaal	formaat	getekend	datum	werknr.
1:20	A0	avdt	14.11.86	647

tek.nr.: 57