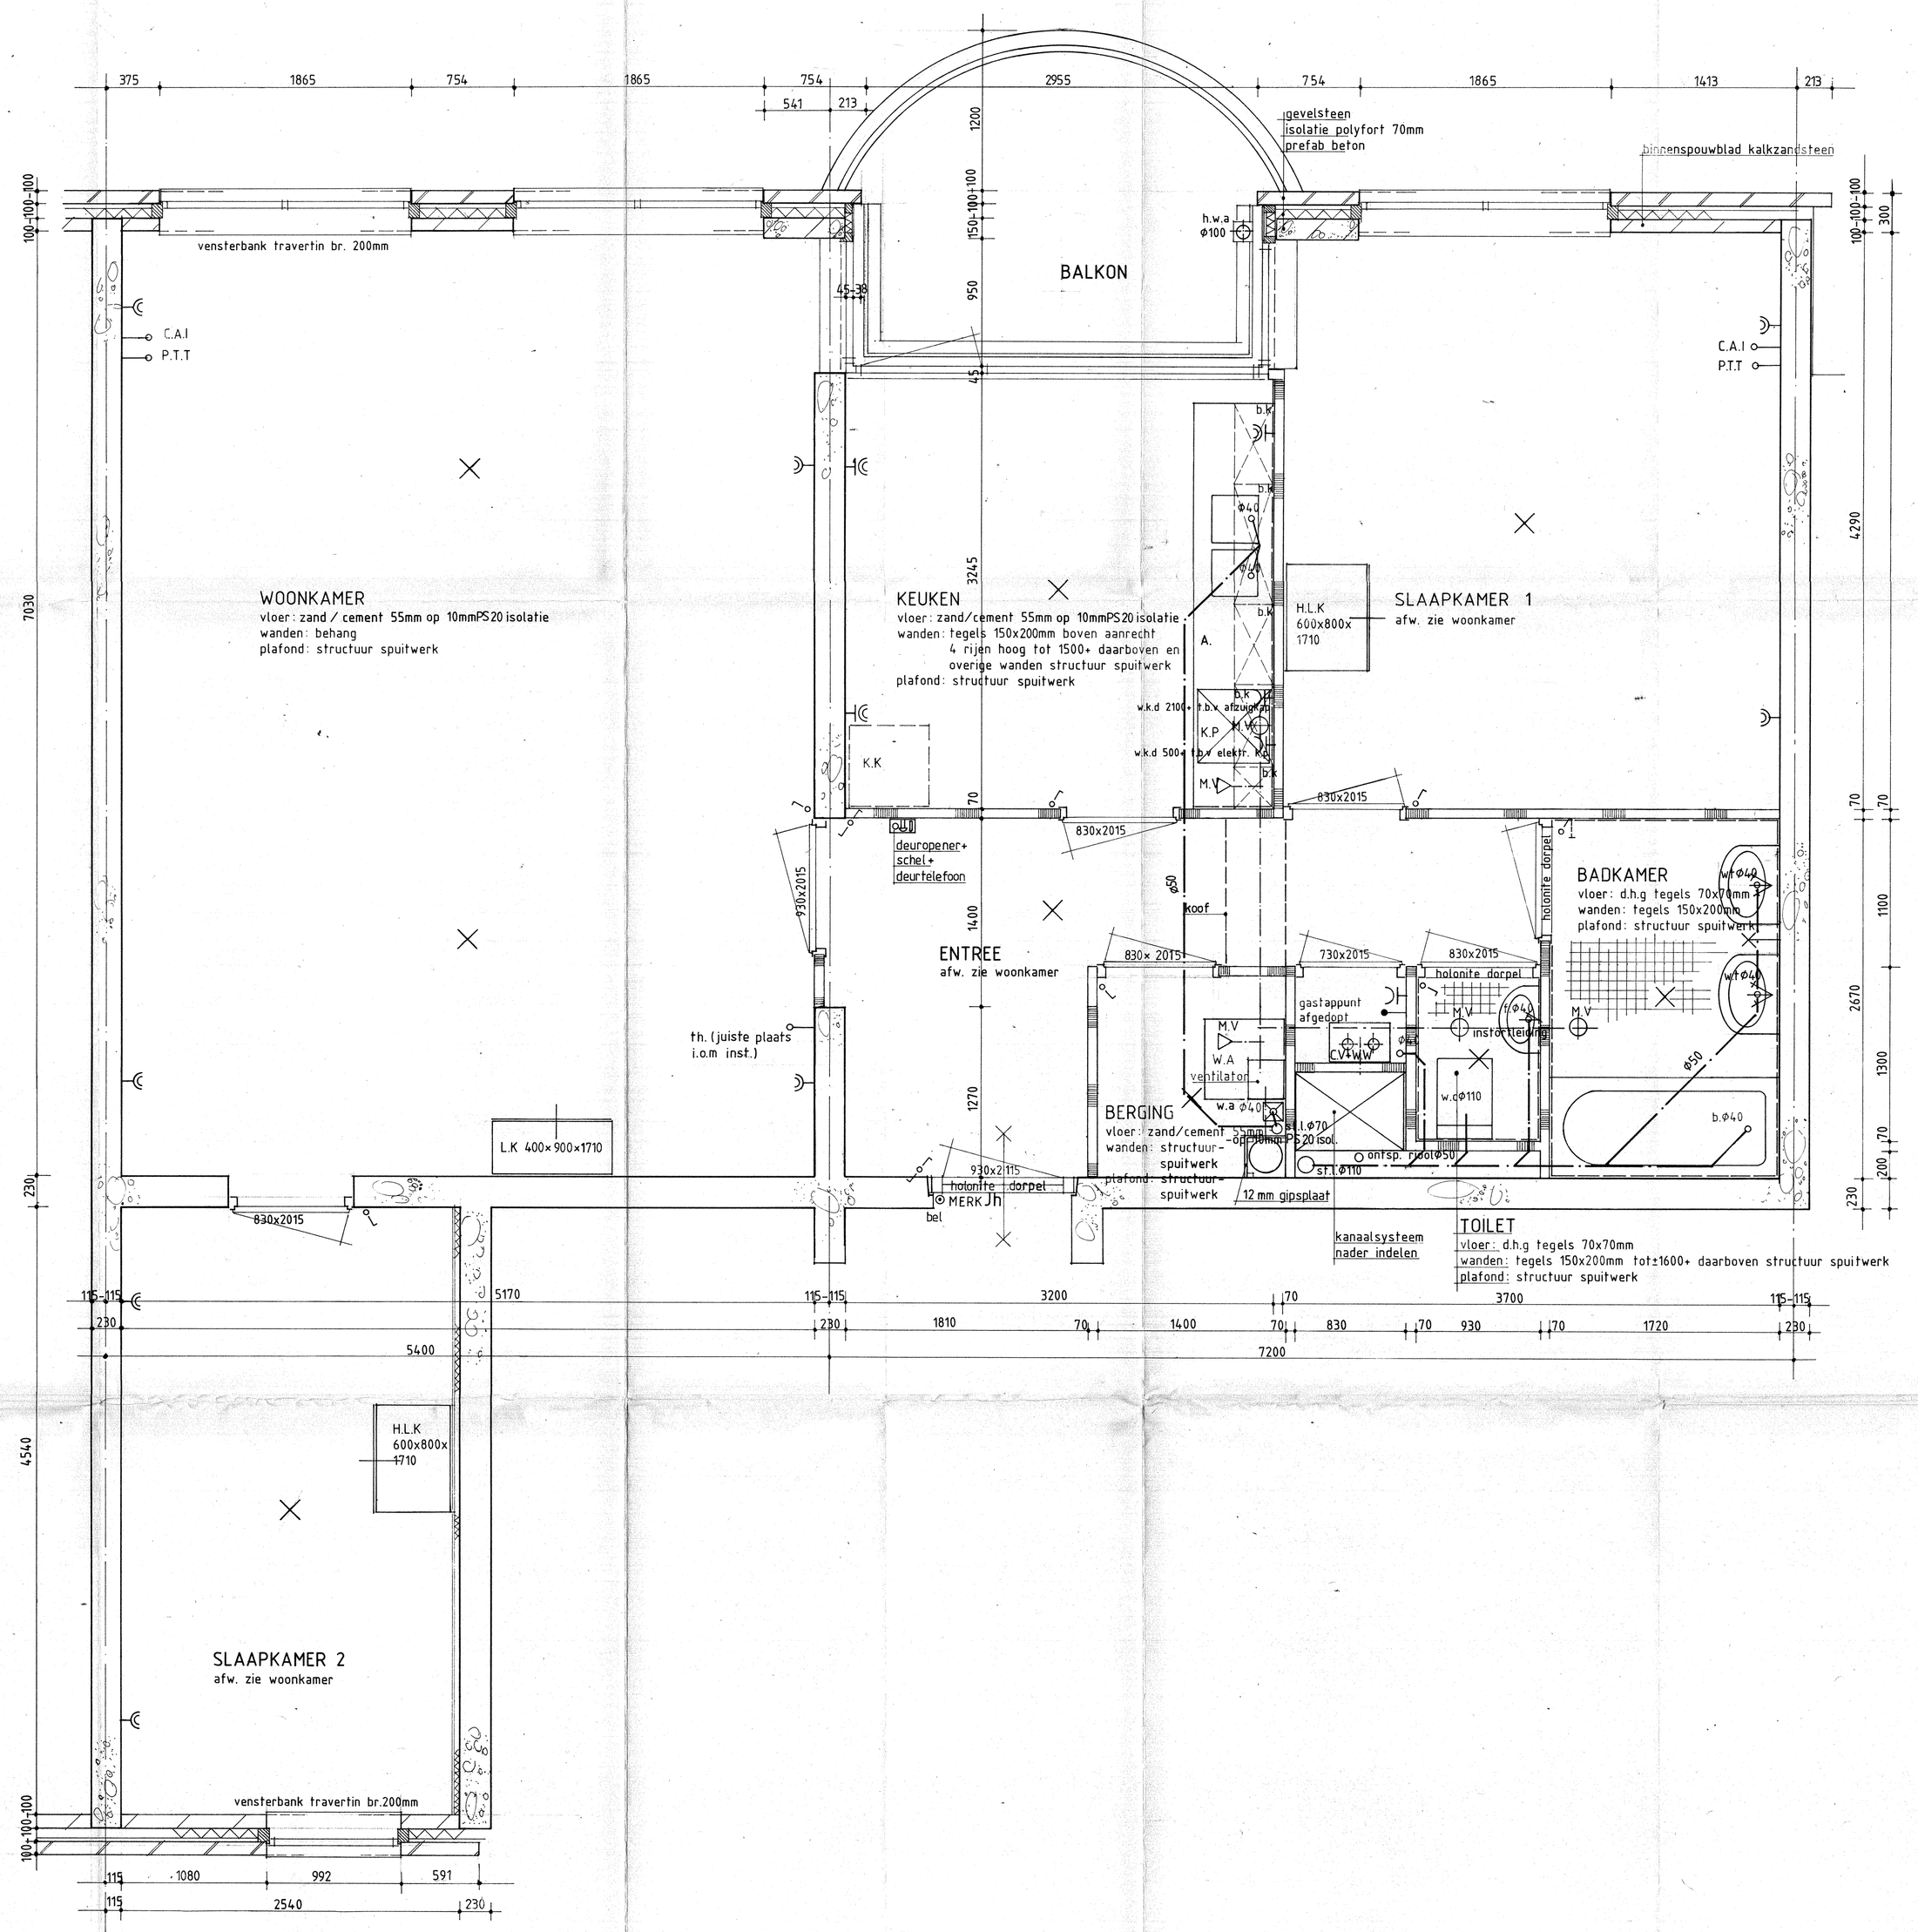

PLATTEGROND woningtype 8

project-service bureau
postbus 606 2280 AP rijswijk (zh) tel. 070-992411

214 woningen RW III AMSTERDAM
Bouwfonds Nederlandse Gemeenten HAARLEM
arch. ABMA+HAZEWINKEL+DIRKS AMSTERDAM
WERKTEKENING
plattegrond woningtype 8 blok D

wijzigingen:

schaal	formaat	getekend	datum	werknr.	tek.nr.
1:20	A0	avdt	14.11.86	647	65